


ZAŁĄCZNIK NR 8. PROFIL POPRZECZNY PRZEJŚCIA NR. 1.

ZAKŁAD WODOCIĄGÓW I KANALIZACJI w PRUDNIKU  
 Jednoscobowa Spółka Gminy Prudnik z o.o.  
 ul. Poniatowskiego 1, 48-200 Prudnik  
 NIP 755-000-63-59, tel/fax 77 436 27 30


Przejście nr. 1.

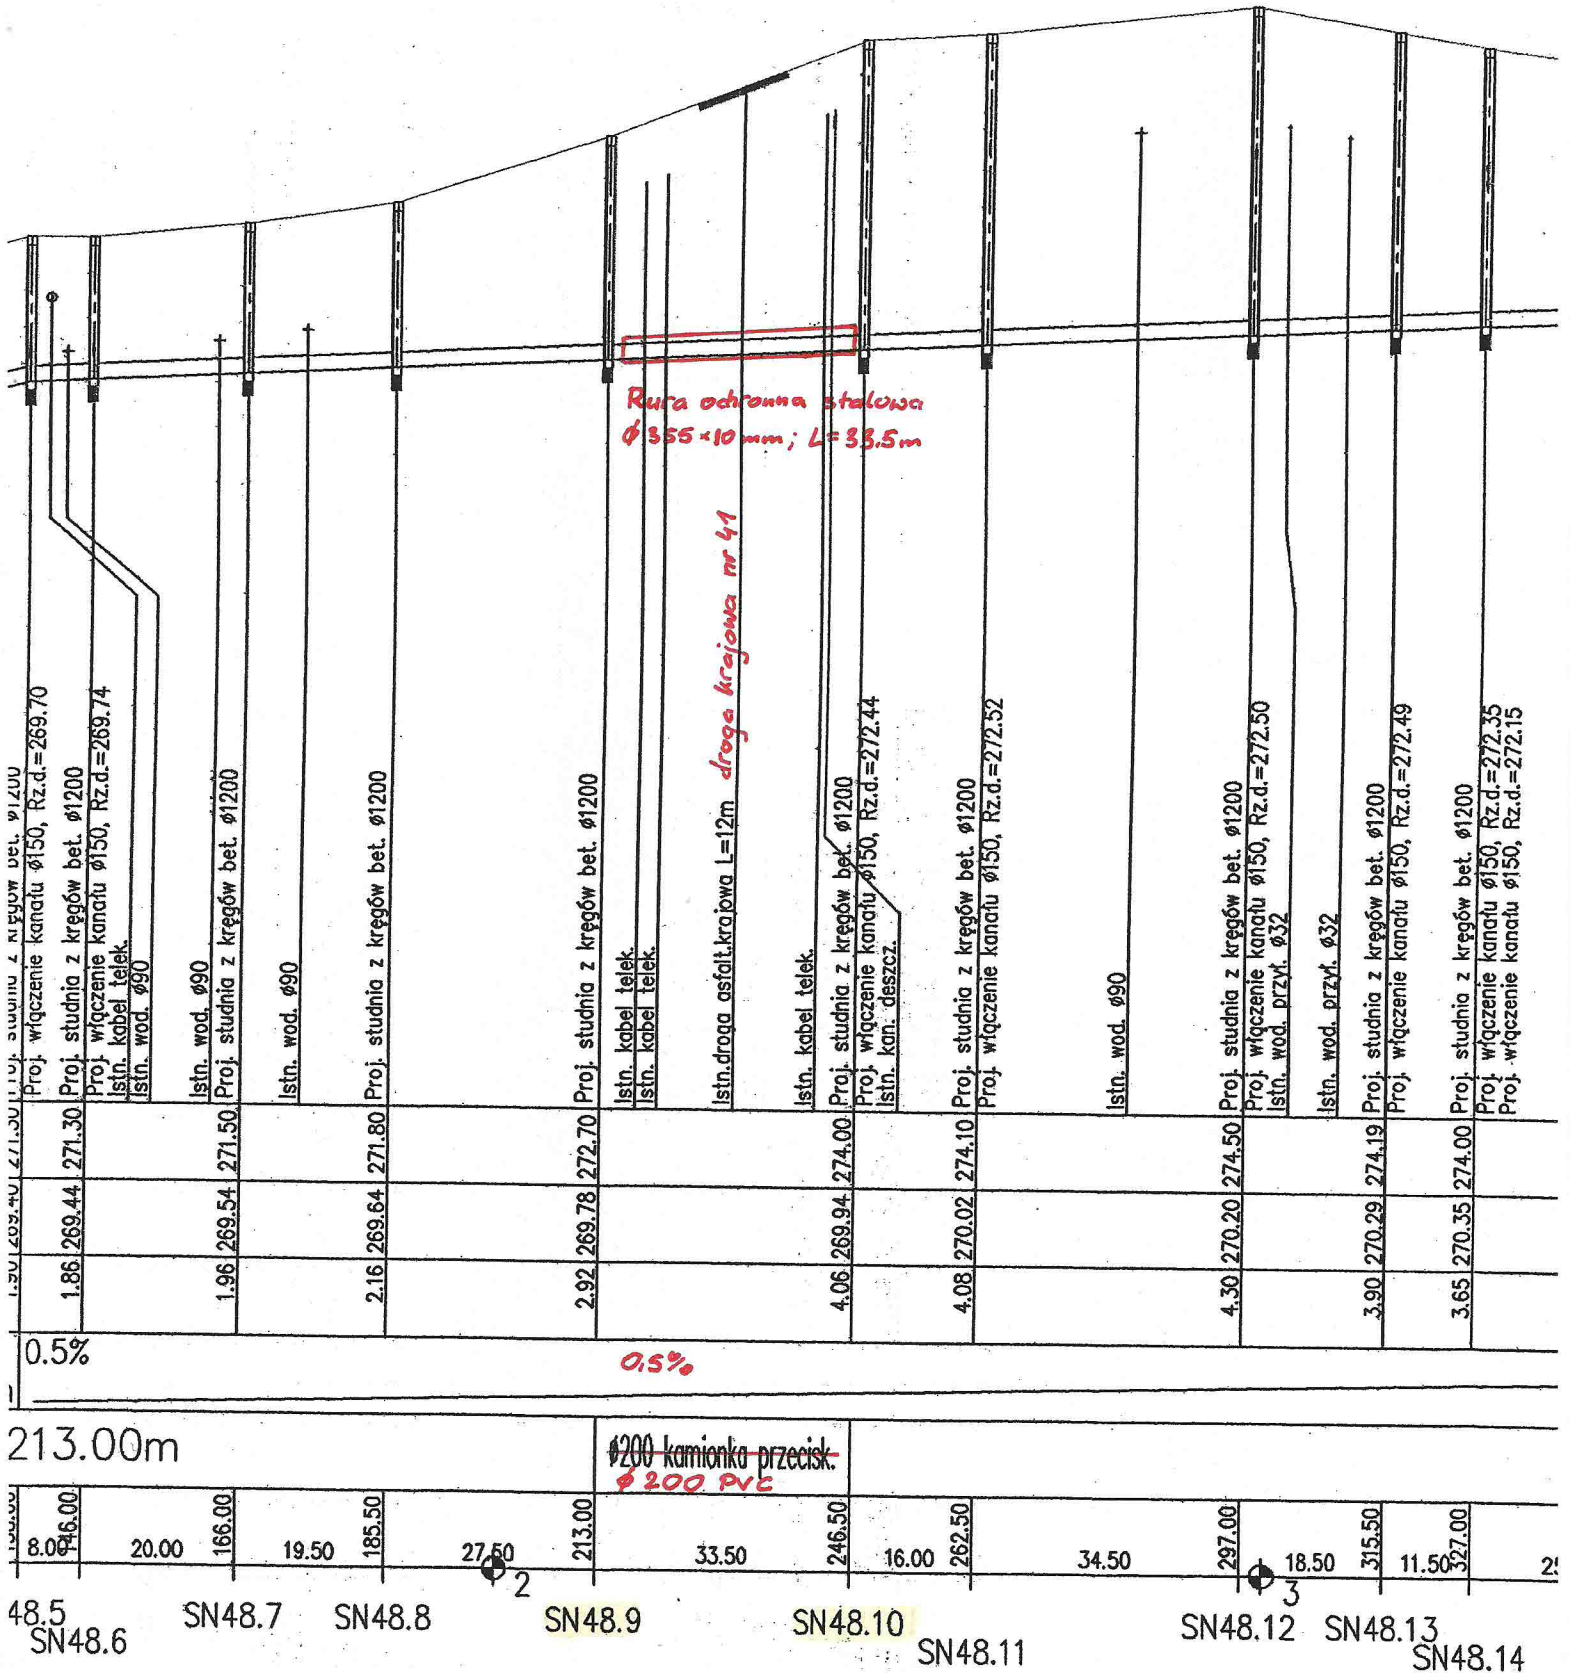

ZAKŁAD WODOCIĄGÓW I KANALIZACJI w PRUDNIKU  
 Spółka Gminy Prudnik z o.o.  
 ul. Poniańskiego 1, 48-200 Prudnik  
 NIP 755-000-63-59, tel/fax 77 436 27 30

Przejście nr. 2.

NIEMYSŁOWICE  
 Profil otworu 12/N 268,20m npm

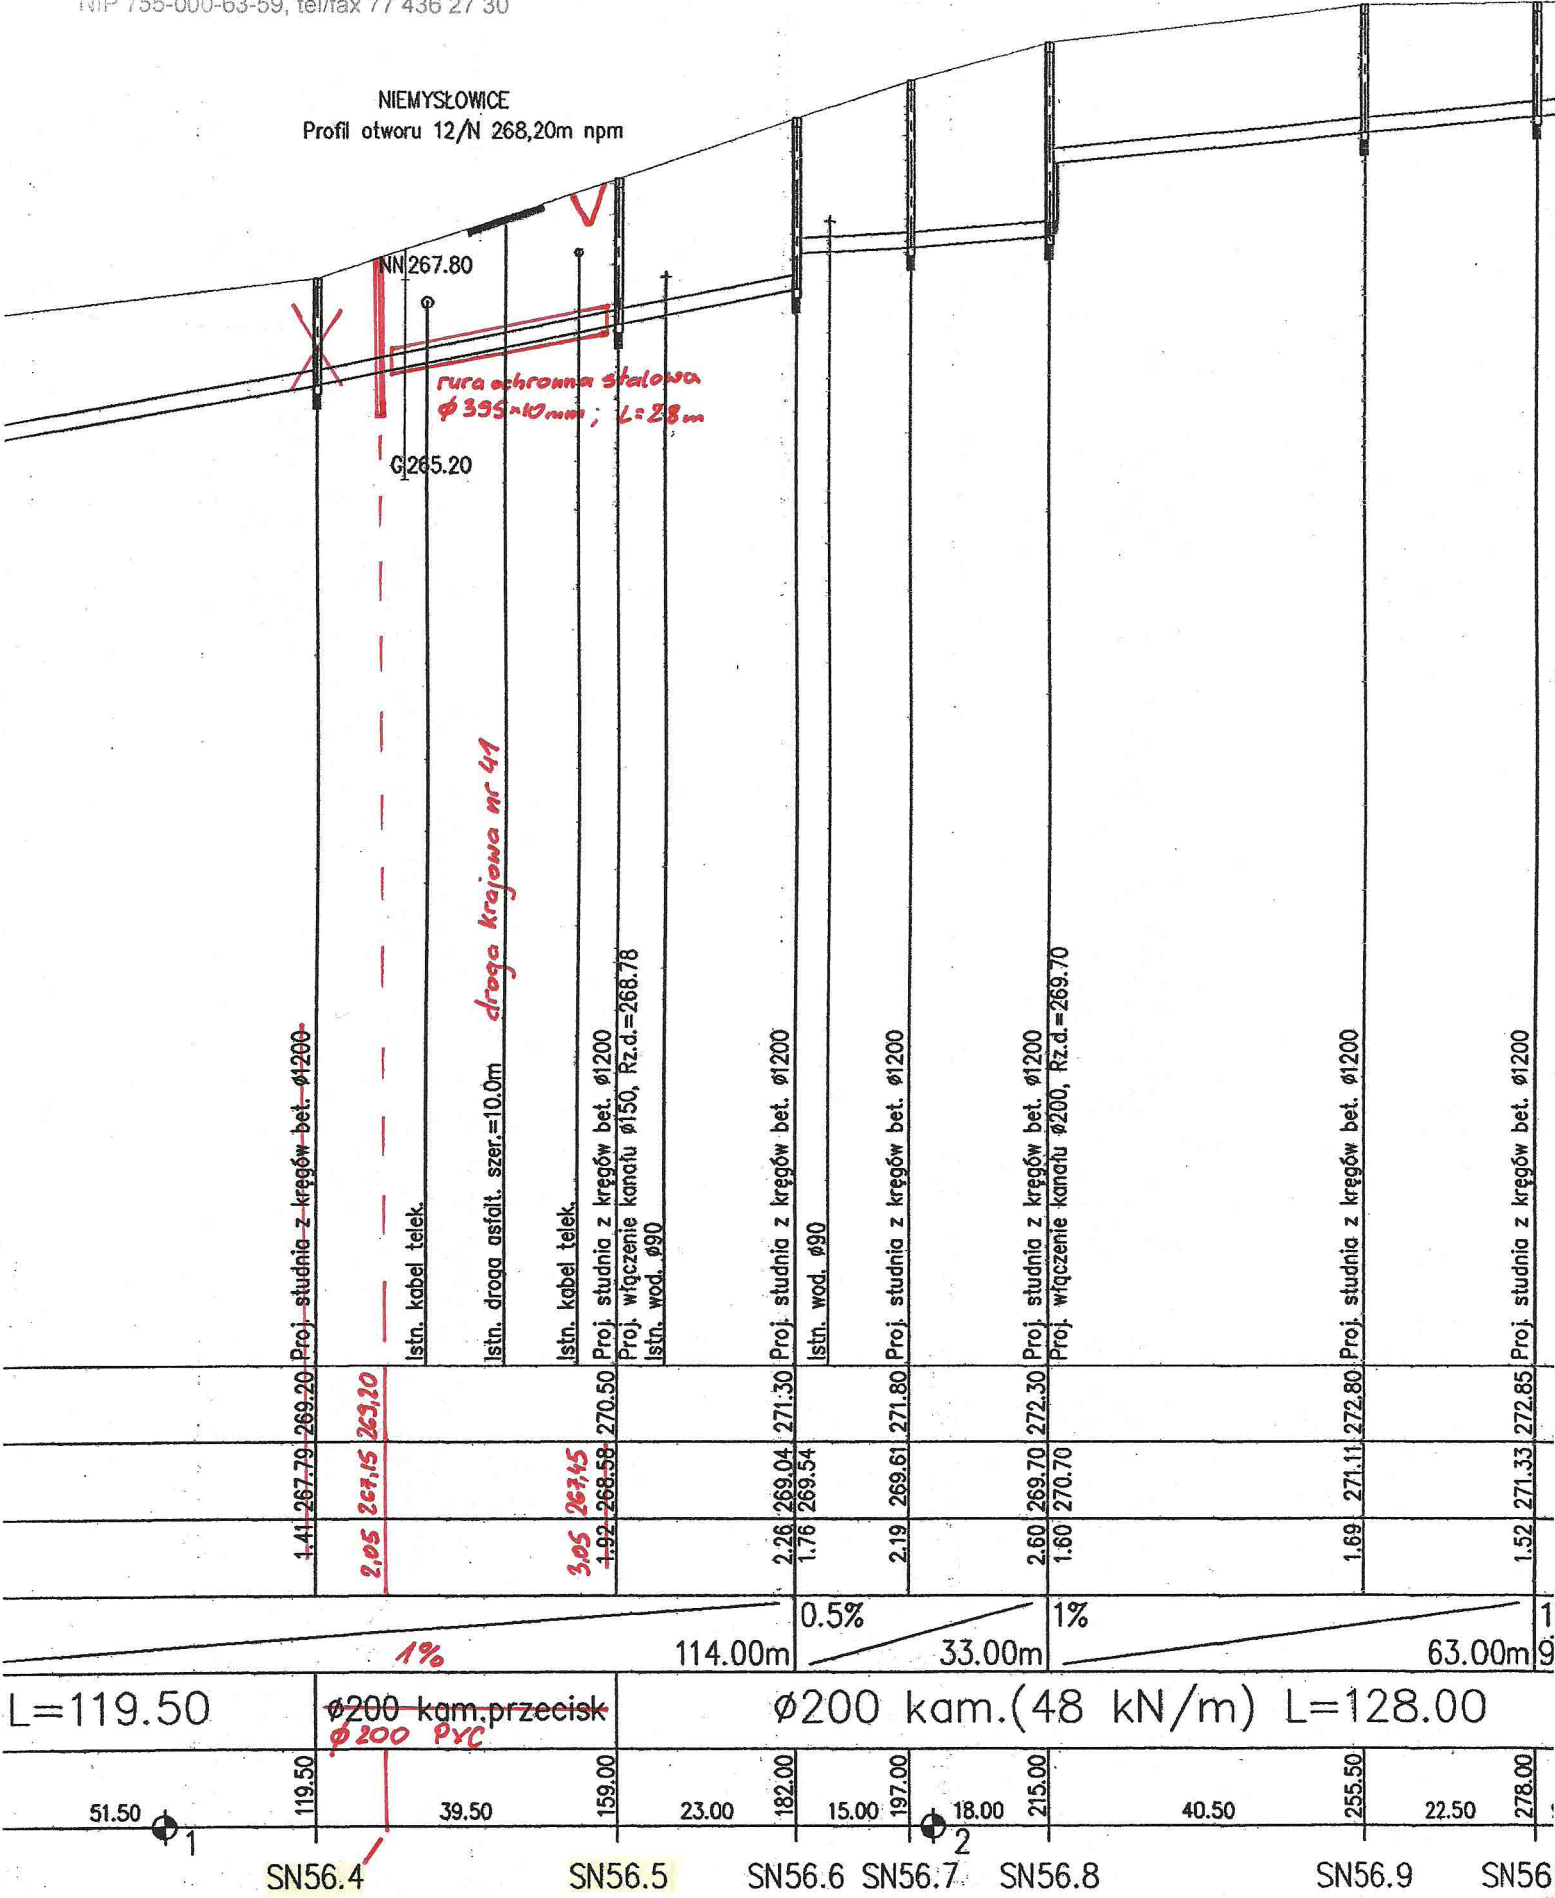



ZAKŁAD WODOCIĄGÓW I KANALIZACJI W PRUDNIKU  
 Jednoosobowa Spółka Gminy Prudnik z o.o.  
 ul. Poniatowskiego 1, 48-200 Prudnik  
 NIP 755-000-63-59, tel/fax 77 436 27 30

Przejście nr. 3.

