Legenda:

- proj. sieć kanalizacji sanitarnej grawitac.
- proj. sieć kanalizacji sanitarnej tłocznej
- proj. kabel zasilający przepompownię
- proj. ogrodzenie przepompowni

OZNACZENIA:
A-B-C-D teren przepompowni F=22,5 m2

1. Proj. przepompownia P-1
2. Proj. żurawik
3. Proj.szafka przepompowni "RP"
4. Proj. kabel YKY 5x10, L=35,0 m
5. Proj. ogrodzenie terenu przepompowni L = 19,0m
6. Proj. utwardzenie kostką bet. typu POLBRUK gr. 8 cm, F = 21,0m2

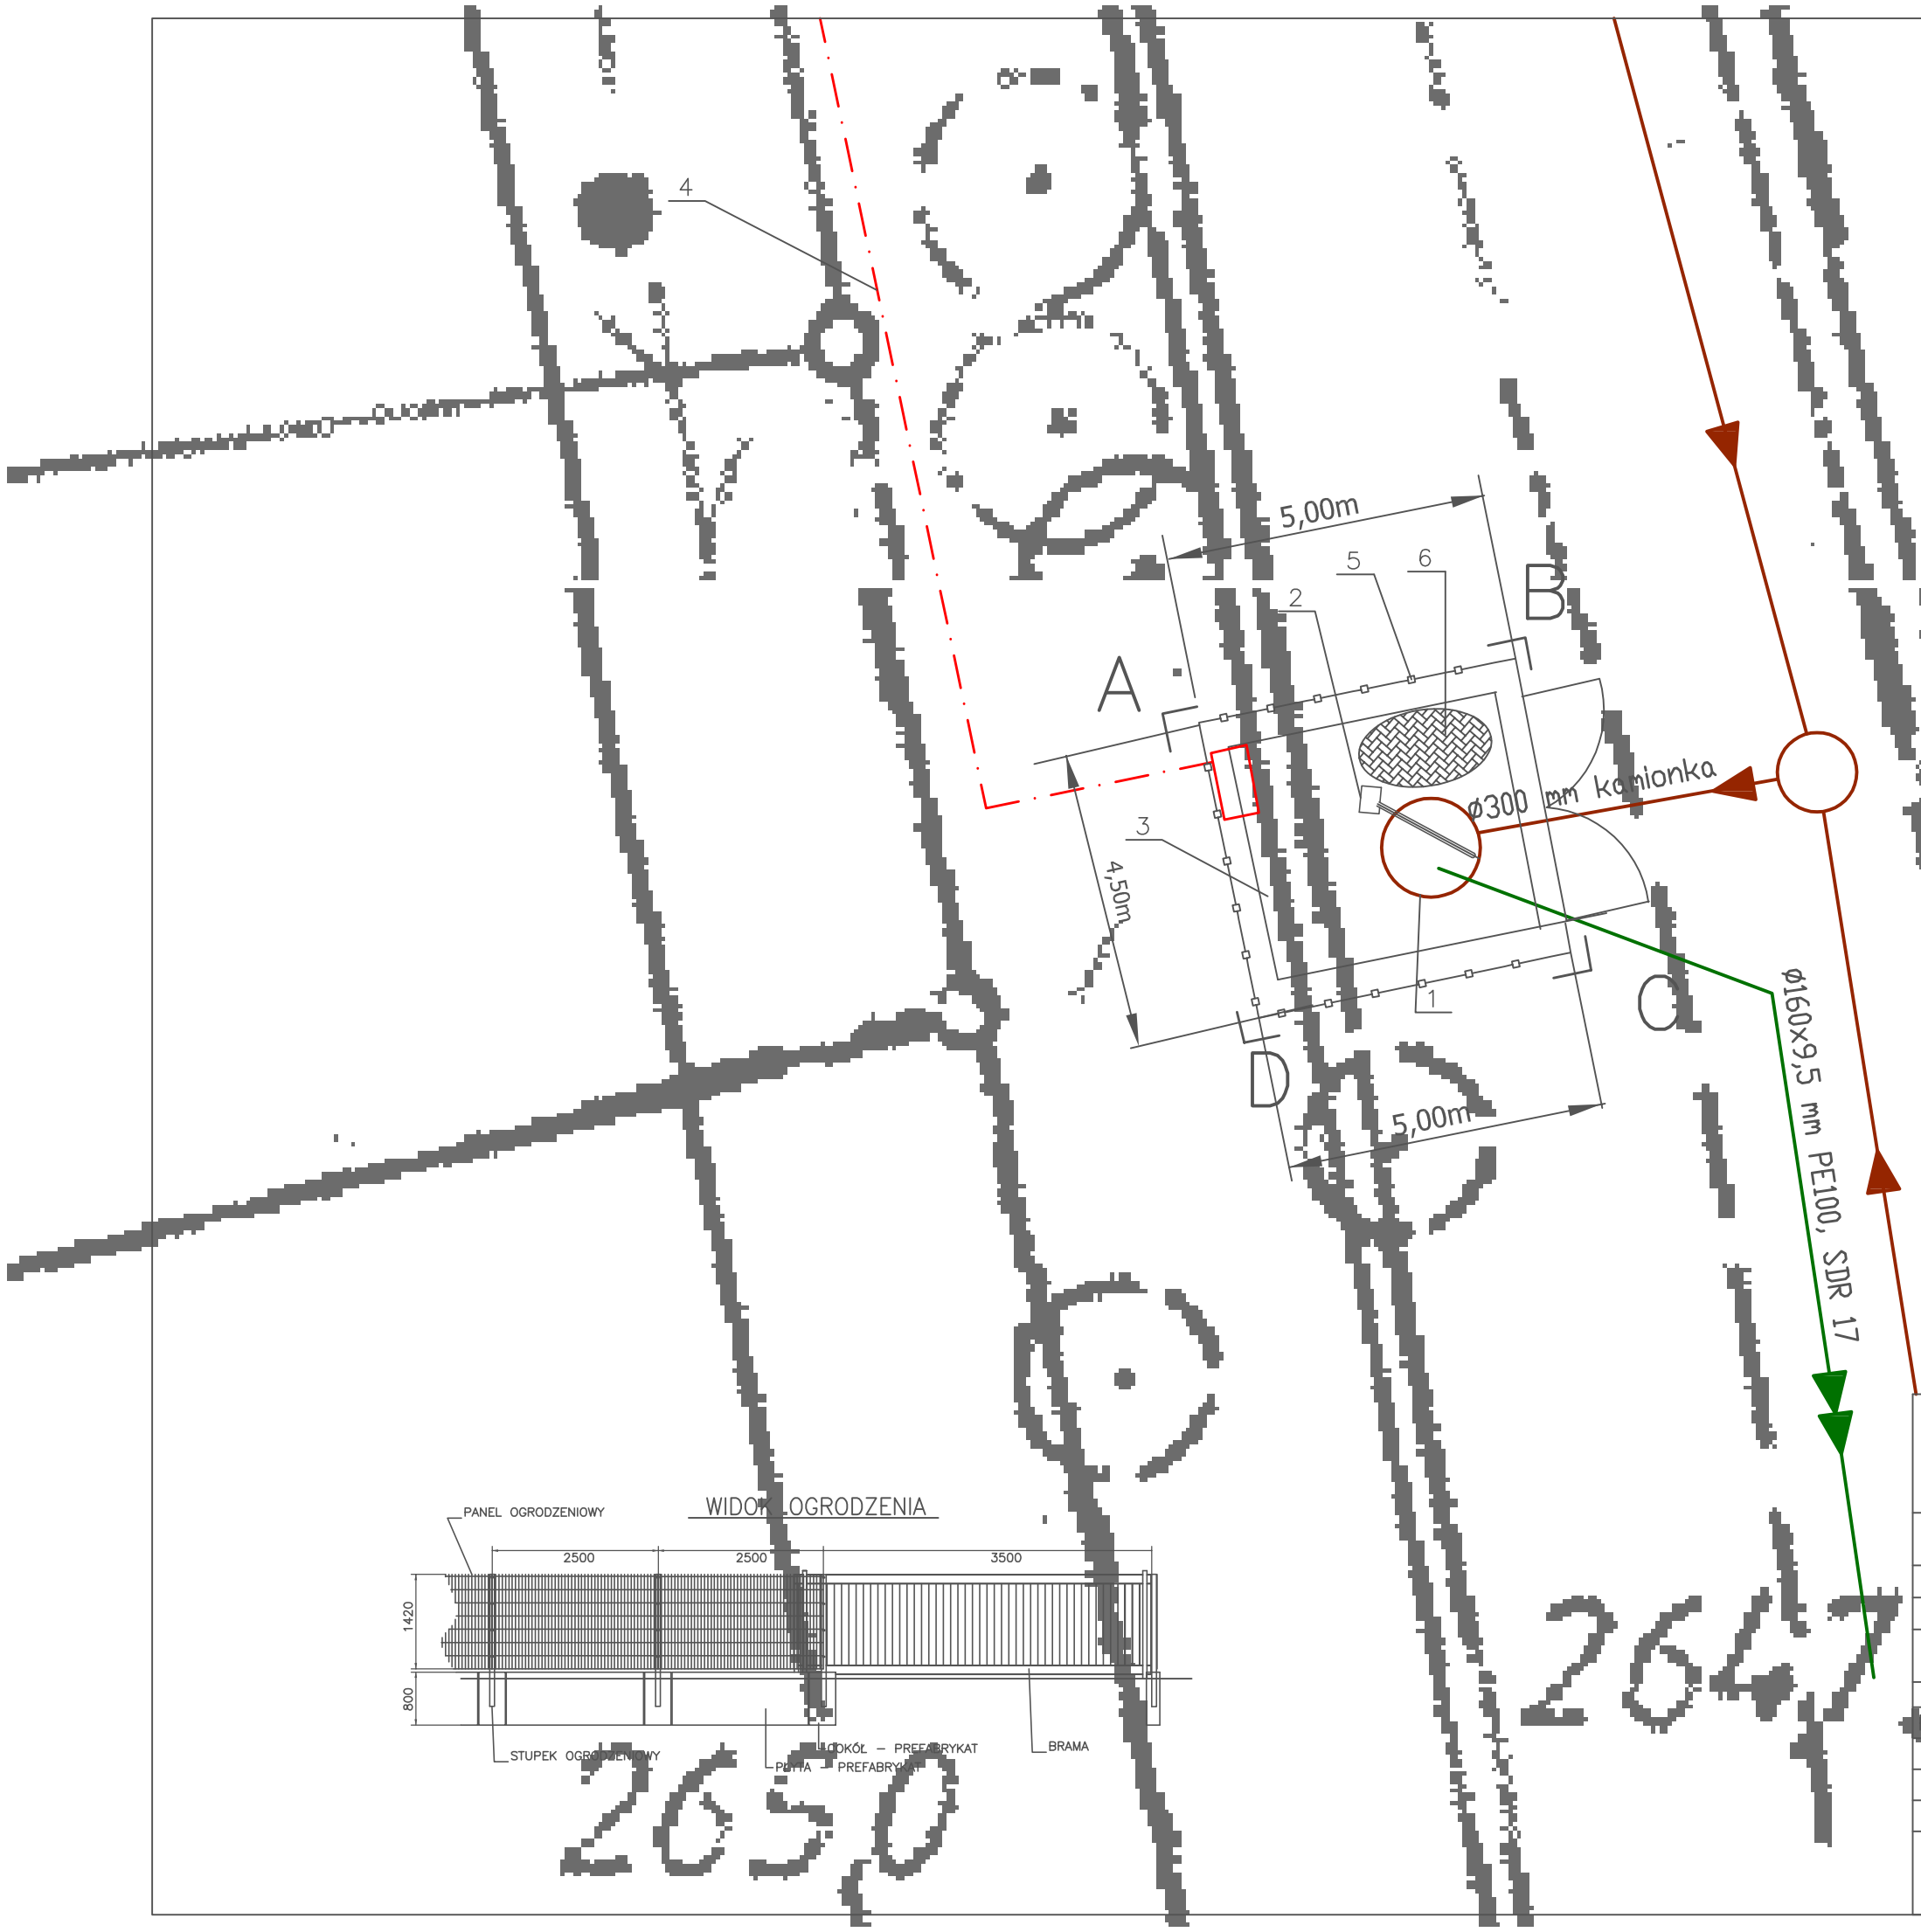

WIDOK OGRODZENIA

PIWIS
ZAKŁAD PROJEKTOWANIA I WYKONAWSTWA
tel./fax. (077)4546533 e-mail: piwis@mik.pl

TYTUŁ PROJEKTU	PROJEKT KANALIZACJI SANITARNEJ WRAZ Z PRZYŁĄCZAMI W MIEJSCOWOŚCIACH: MIESZKOWICE RUDZICZKA-NIEMYSŁOWICE, WIERZBIEC, SZYBOWICE, PRUDNIK-ul. NYSKA		STADIUM P.B./P.W.
OBIEKT	SIEĆ KANALIZACJI SANITARNEJ GRAWITACYJNEJ I TŁOCZNEJ		
ADRES	NIEMYSŁOWICE	BRANŻA	DATA
NAZWA RYSUNKU	PLAN ZAGOSPODAROWANIA TERENU PRZEPOMPOWNI P-1	SANITARNA	02.2014
FUNKCJA	ZESPÓŁ PROJEKTOWY	NR UPR.	PODPIS
PROJEKTOWAŁ	mgr inż. Zdzisław Czuczwara	6/89/Op	
OPRACOWAŁ	mgr inż. Alicja Stępień		
SPRAWDZIŁ	mgr inż. Grażyna Jurowicz	350/94/Op	
KIER. ZAKŁ.	mgr inż. Zdzisław Czuczwara	6/89/Op	
INWESTOR	ZAKŁAD WODOCIĄGÓW I KANALIZACJI UL. KONIATOWSKIEGO 1 48-200 PRUDNIK	SKALA 1:100	NR RYSUNKU Z9