

**MAPA DO CELÓW  
PROJEKTOWYCH**

SKALA 1: 1000

**WOJEWÓDZTWO : OPOLSKIE  
POWIAT . PRUDNIK  
GMINA : PRUDNIK  
OBRĘB DĘBOWIEC  
DZIAŁKA 97/3, 90/11  
MAPA 3  
SEKCJA 483.223.093**


STAROSTA PO  
w Prudni  
Wydział Geodezji  
i Katastru  
ul. Parkowa 10, 48  
tel. 77 436

ZLEC. 2880/ 77 / 2011.  
ZGŁ 1571/ 2011  
KERG. 109-3 / 2011

IS. UGI GEODEZYJNE  
GEODETA UPRAWNIONY  
mł Paweł Jaskówek  
Nr opr. GOK 21154  
48-231 Lubrza, SKRZYPLAC 91  
Tel. 509 928 486, (77) 436 30 07  
NIP 755-119-38-49

Starosta Pr  
Powiatowy Ośrodek Dokumentacji Geodez  
W obszarze oznaczonym linią ..... potwierd  
niczej. Dokumenty potwierdzające aktualność mapy p  
i zaewidencjonowano pod nr .....  
Niniejsza mapa może służyć c  
Projektowane obiekty budowlane wymagające pozwol  
wentaryzacji powykonawczej przez jednostki uprawni  
1571/2011  
2011-06-09  
Prudnik, .....  
(miejscowość i data) mgn

OBIEKT:
ADRES:
TYTUŁ:
SKALA:
INWESTOR:
DATA:
AUTOR:

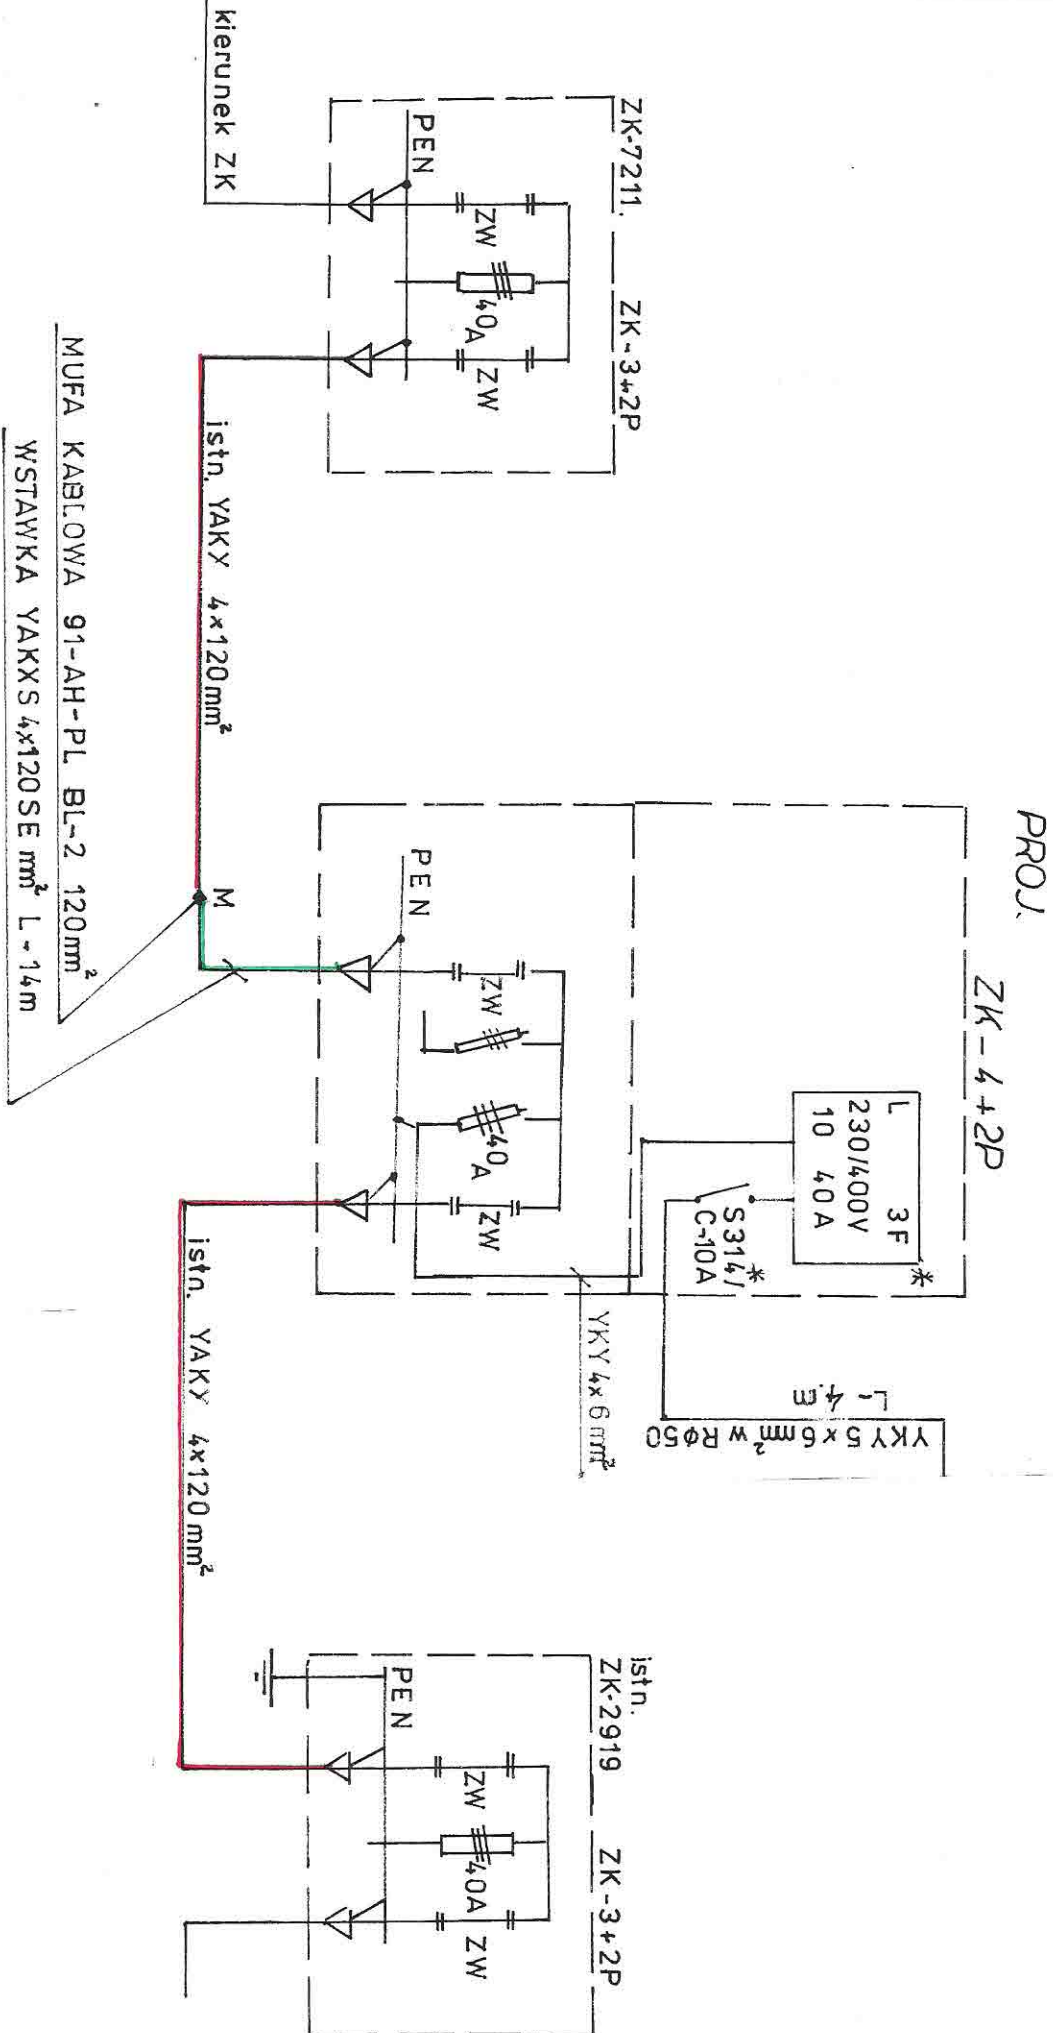

MUFA KABLLOWA 91-AH-PL BL-2 120mm<sup>2</sup>  
WSTAWKA YAKXS 4x120SE mm<sup>2</sup> L-14m

SCHEMAT IDEOWY