ZAŁĄCZNIK NR 7.
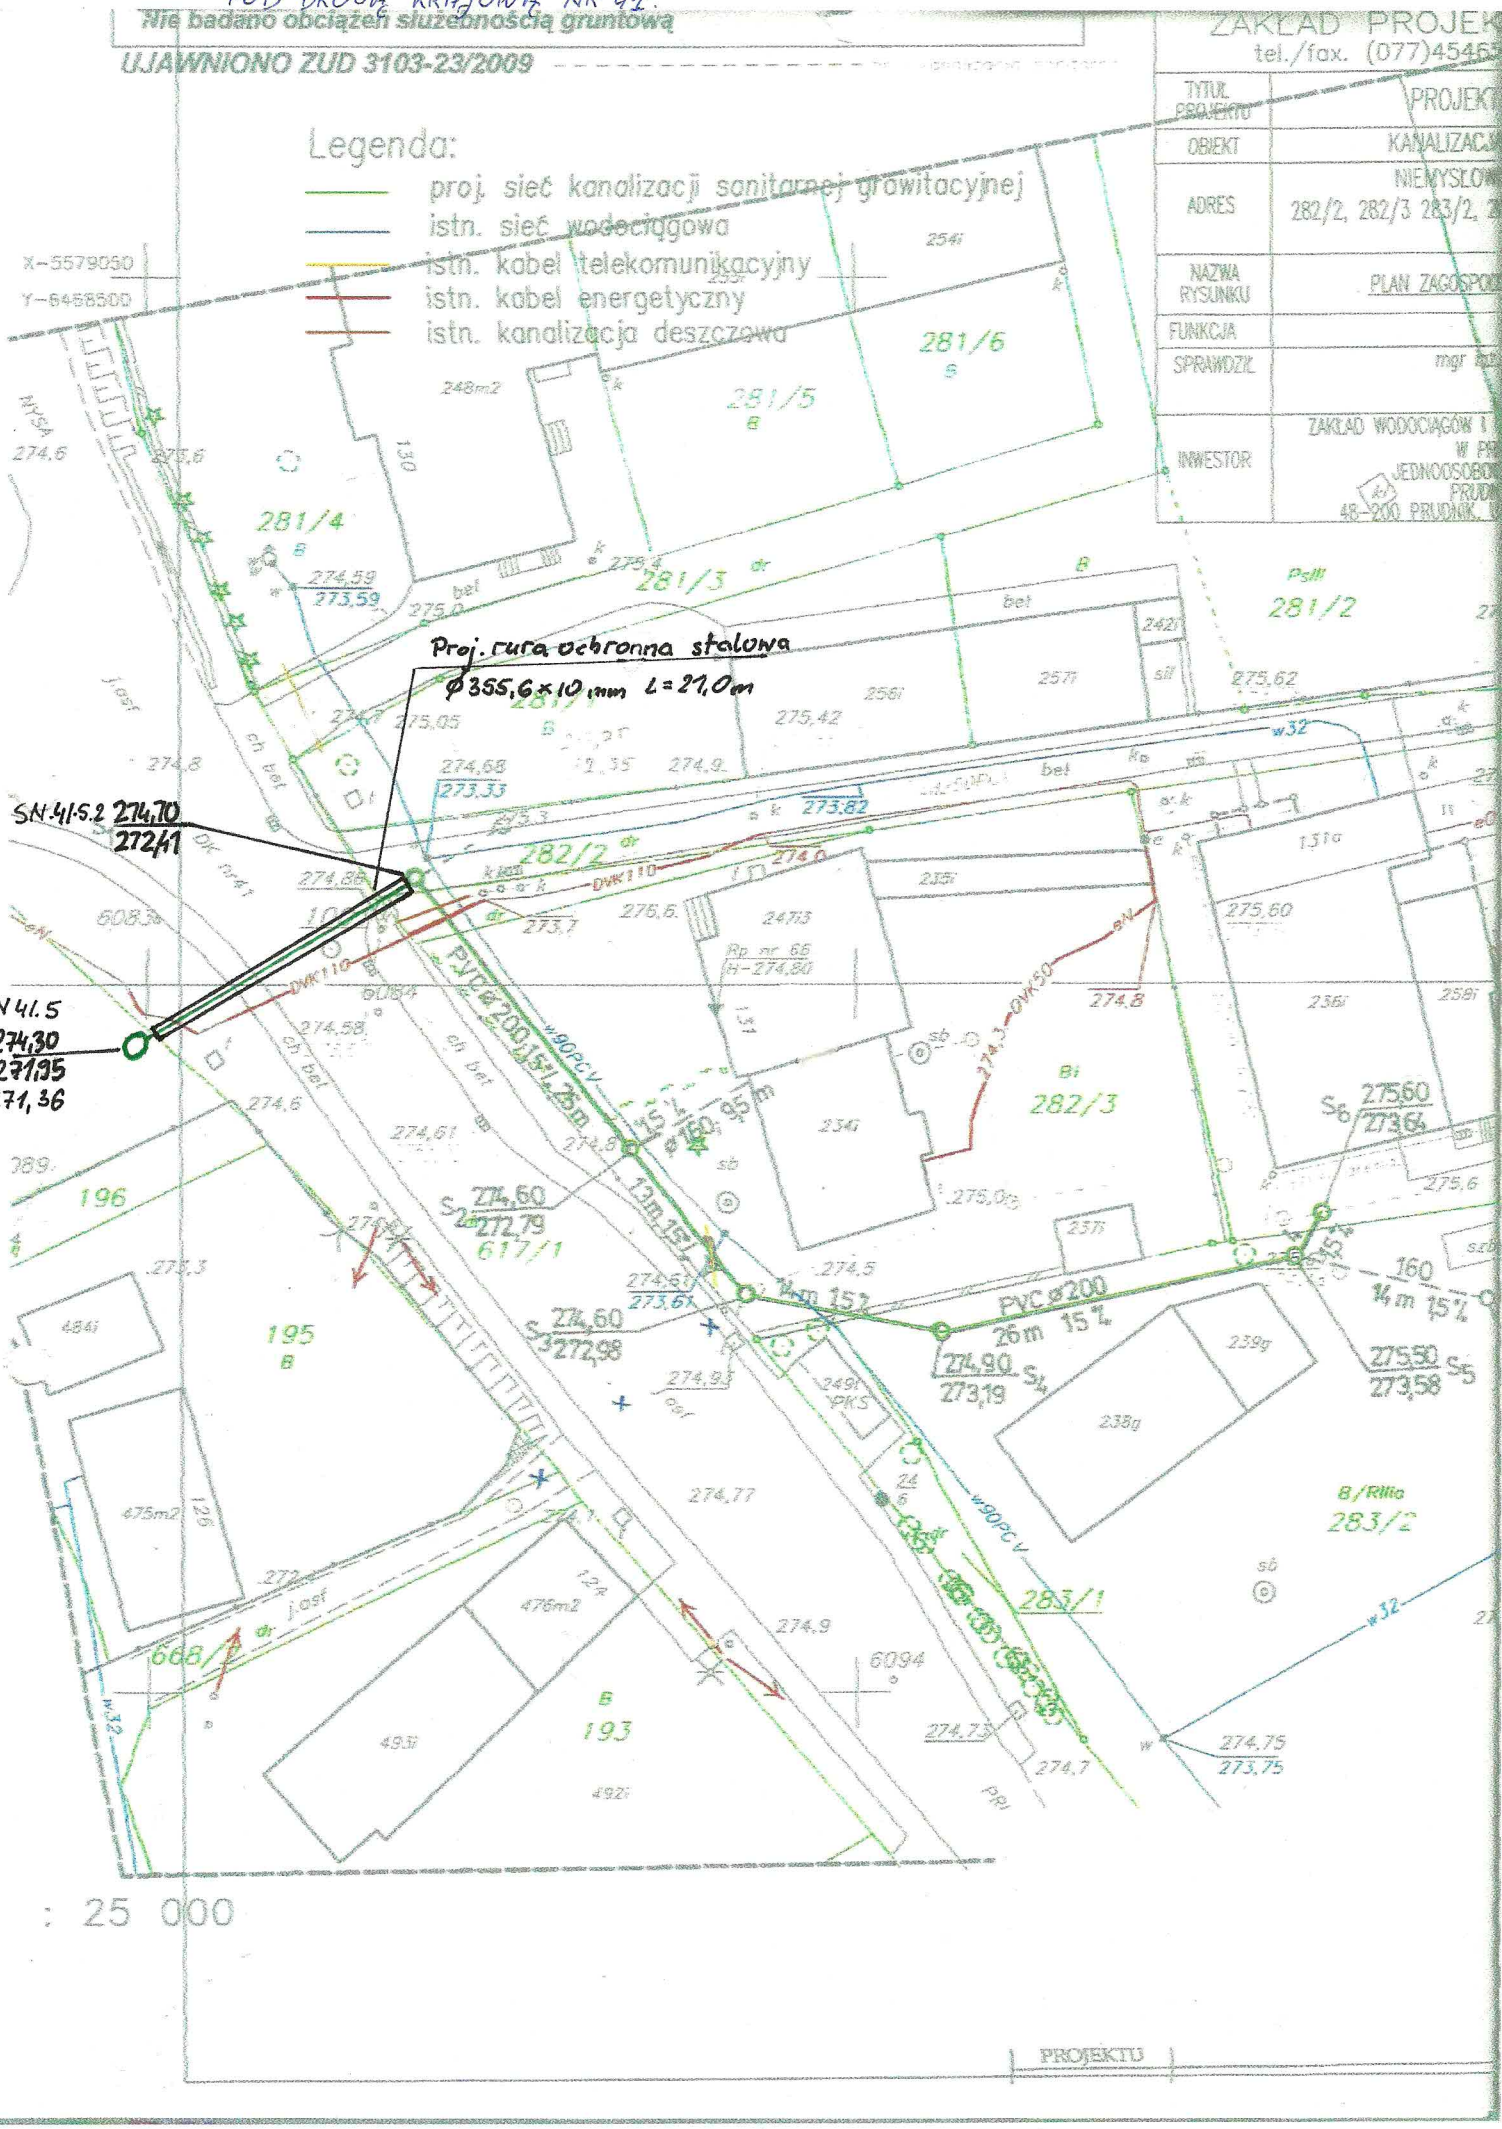
PLAN ZAGOSPODAROWANIA PRZEDSTAWIAJĄCY LOKALIZACJĘ PRZEJŚCIA POD DROGĄ KRAJOWĄ NR 41.