



WIDOK

PŮDORYSNÝ POHLED

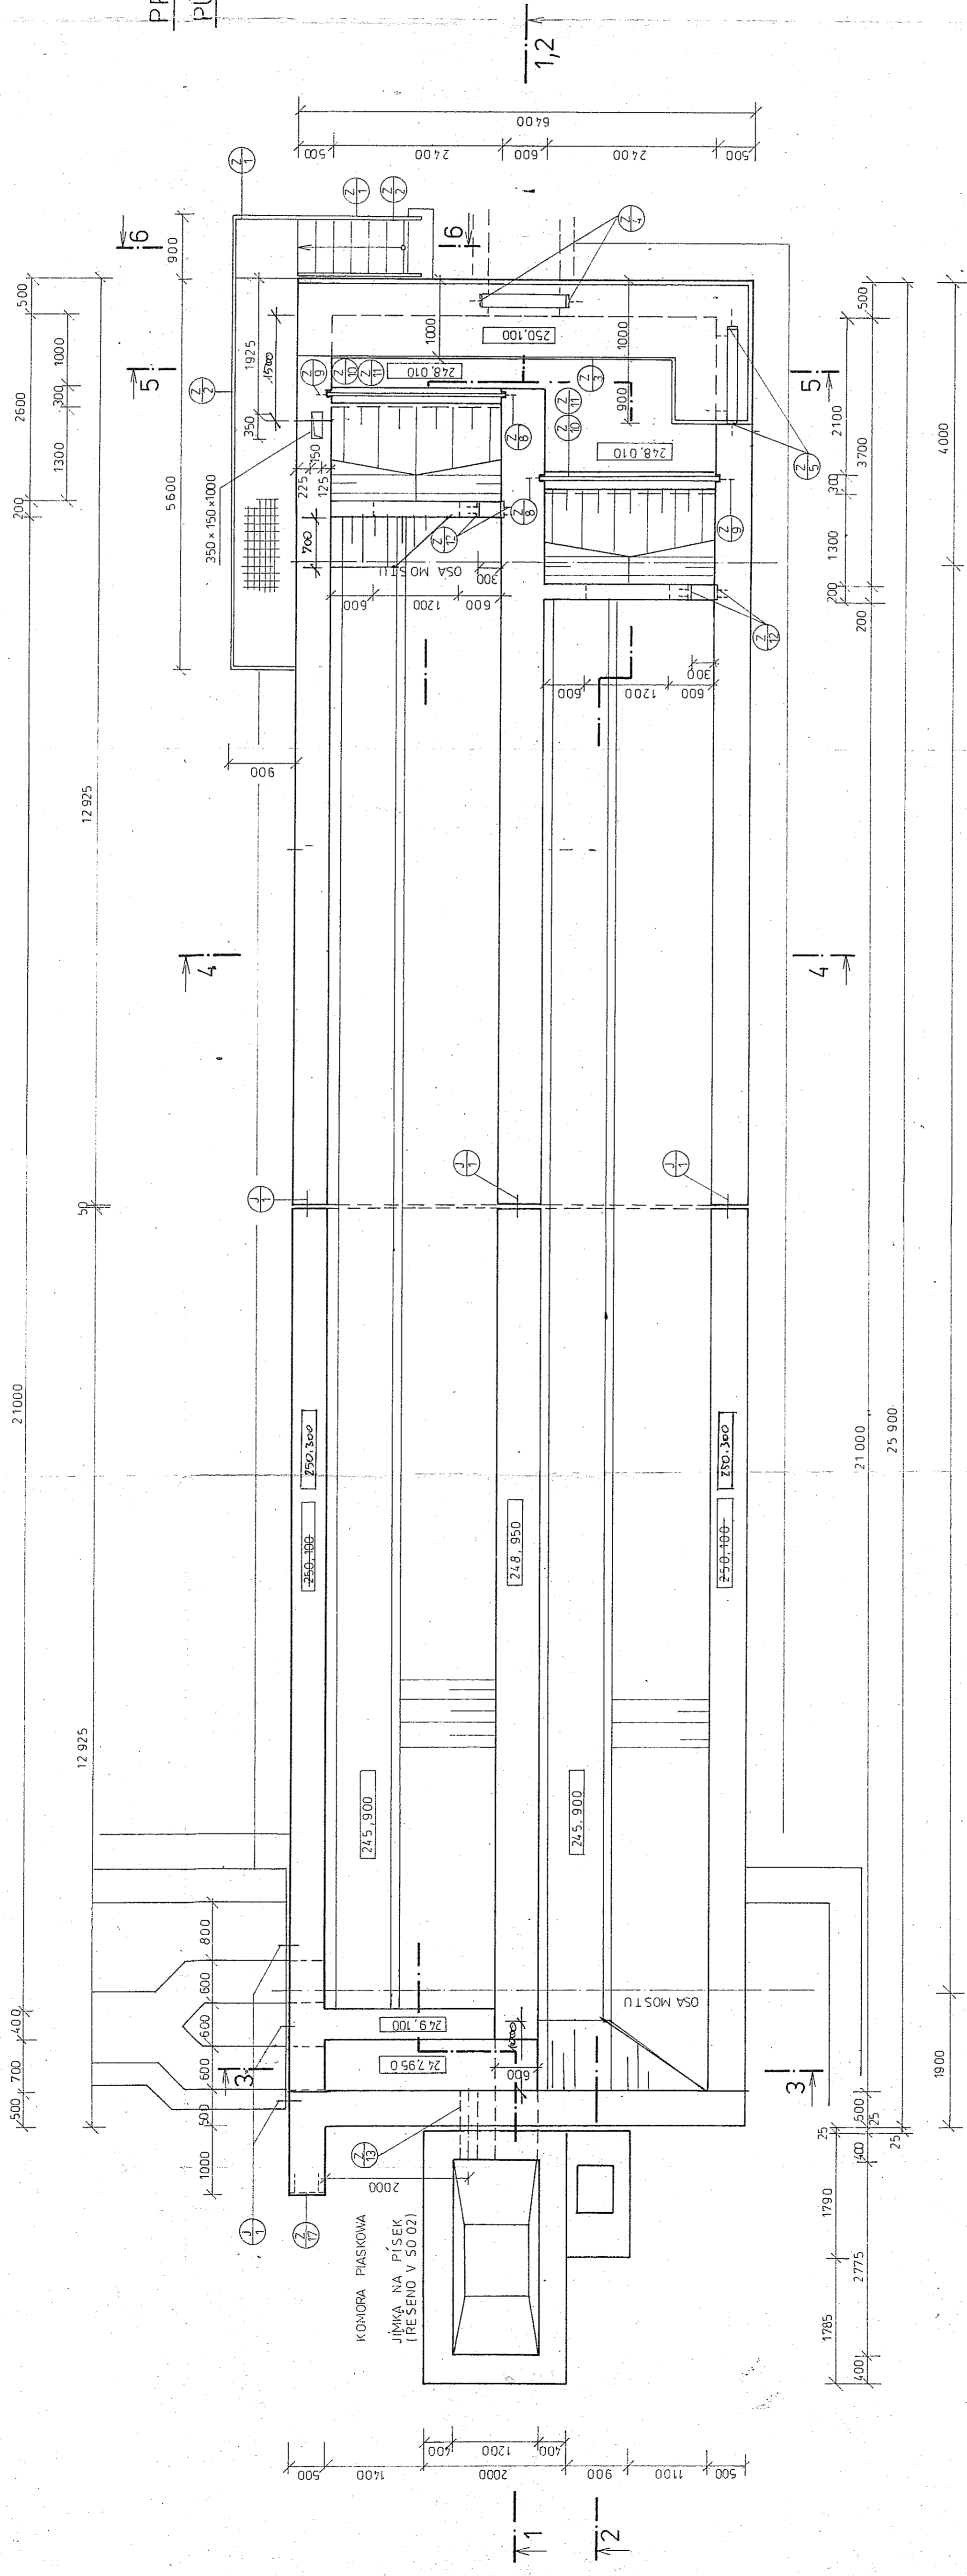

PRZEKROJ POZIOMY

PŮDORYSNÝ ŘEZ

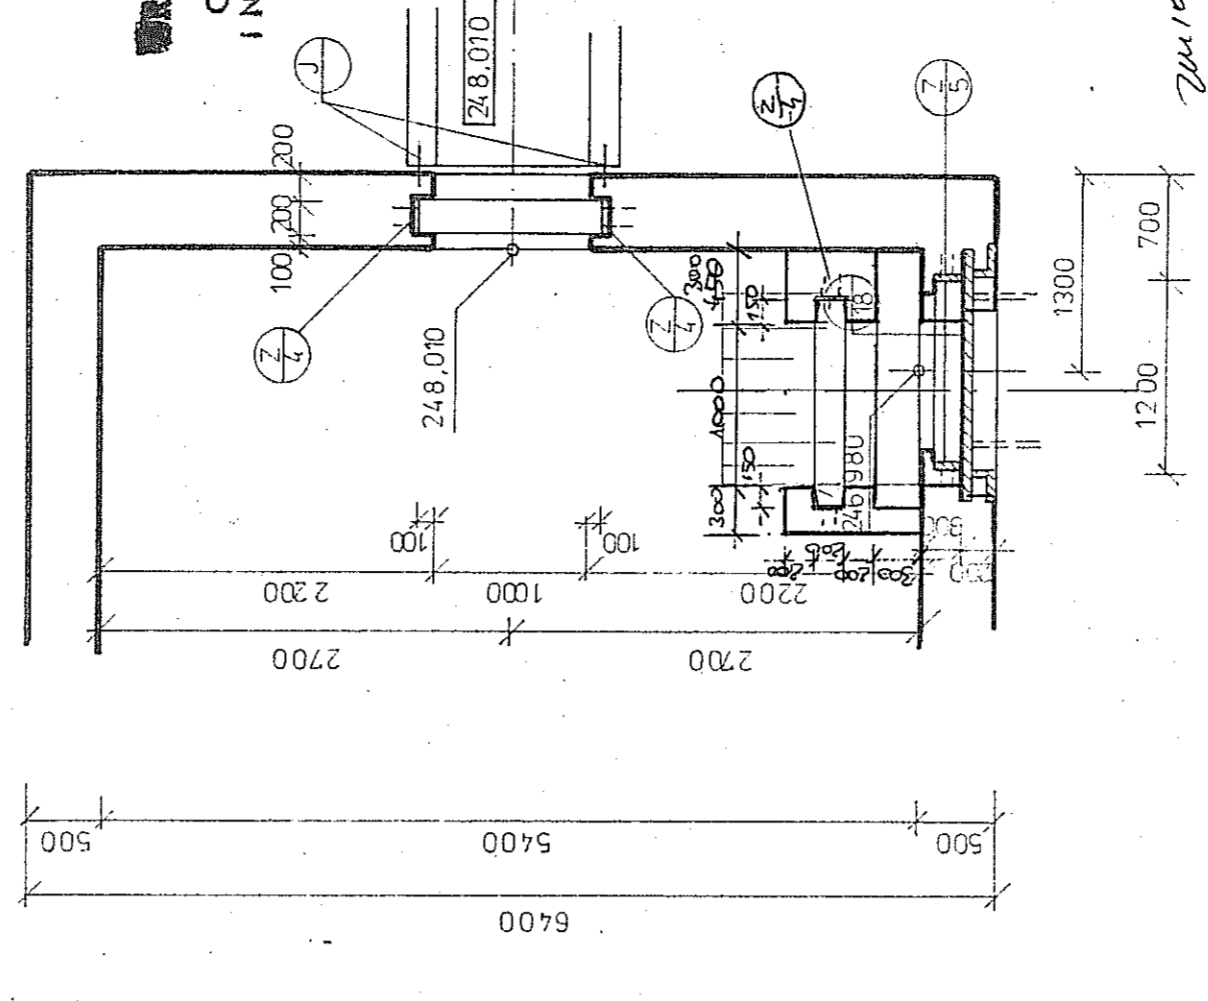

ZAD PRÁČNÍ  
 Of.  
 I. číslo

Ing. P. Štrob  
 P. P. Štrob

Inspektor  
 Ing. P. Štrob  
 M. P. Štrob

SO 03 PIASKOVNÍK

konkoro	Ing. P. Štrob	Ing. P. Štrob	Ing. P. Štrob
OSTRAVA	T. ŠMOLKA	BURNIŠTĚZ	M. PRUDNÍK
	M. LAPČÍKOVÁ	PT	
		0070/P-92	
		08/1992	
		1:50	
		1.7	

OCZYSZCZALNIA SCIEKÓW  
 DLA MIASTA  
 PRUDNIK

WIDOK I PRZEKROJ POZIOMY